3,31

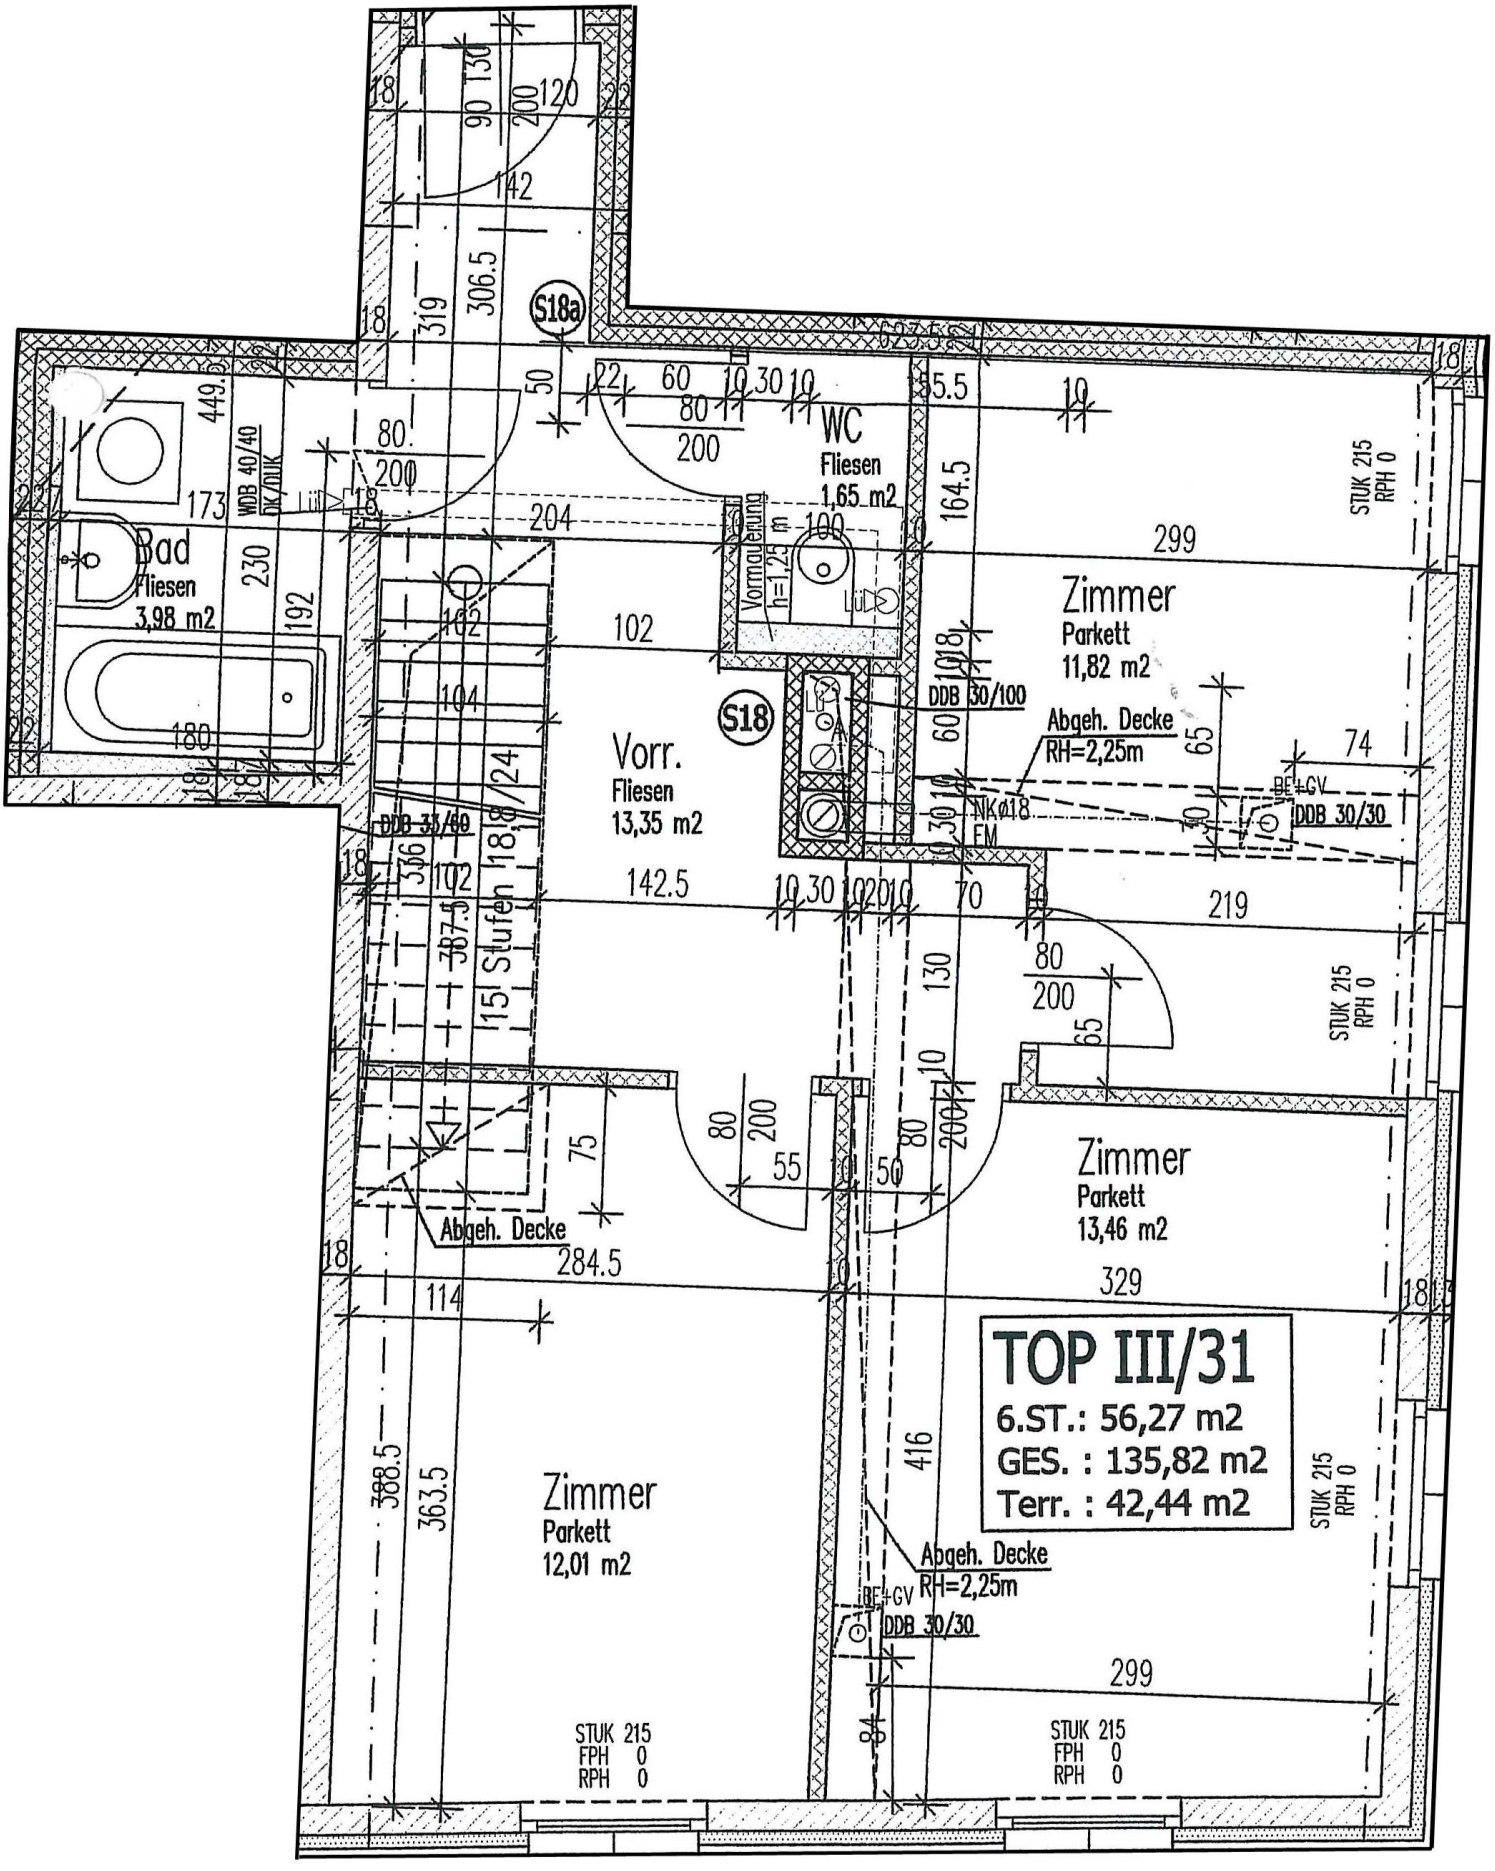

Bad
Fliesen
3,98 m2
WC
Fliesen
1,65 m2
Vorr.
Fliesen
13,35 m2
Zimmer
Parkett
11,82 m2
Zimmer
Parkett
13,46 m2
Zimmer
Parkett
12,01 m2
Abgeh. Decke
RH=2,25m
Abgeh. Decke
RH=2,25m
Abgeh. Decke
DDB 30/100
DDB 30/30
DDB 33/60
DDB 30/30
15 Stufen 18,8/24
Vormauerung h=1,25 m
WDB 40/40 DK/DUK
NKø18 FM
BE+GV
BE+GV
S18
S18a
STUK 215 RPH 0
STUK 215 RPH 0
STUK 215 RPH 0
STUK 215 FPH 0 RPH 0
STUK 215 FPH 0 RPH 0
TOP III/31
6.ST.: 56,27 m2
GES. : 135,82 m2
Terr. : 42,44 m2